

Marktgemeinde Kirchberg am Wagram

Örtliches Raumordnungsprogramm 1975

32. Änderung - Entwurf

Ausschnitte - Flächenwidmungsplan

Maßstab M 1 : 3.000



Planverfasser:

Kommunalialog Raumplanung GmbH
Ingenieurbüro für Raumplanung & Raumordnung
Fn 416.995d, LG St. Pölten
Riefthalgasse, 3130 Herzogenburg



Planzahl: 25 017E



Datum: 02.04.2025

DKM-Stand: 10/2023


DKM-Beschluss: --/----

Copyright DKM by Bundesamt für Eich- und Vermessungswesen; Rückfragen/Katasterberatung im zuständigen Vermessungsamt, aktuelle DKM-Daten im zuständigen Vermessungsamt oder via Internet-GDB-Provider

ÄP 1: KG Kirchberg (Blatt 3)
Widmung von Vp

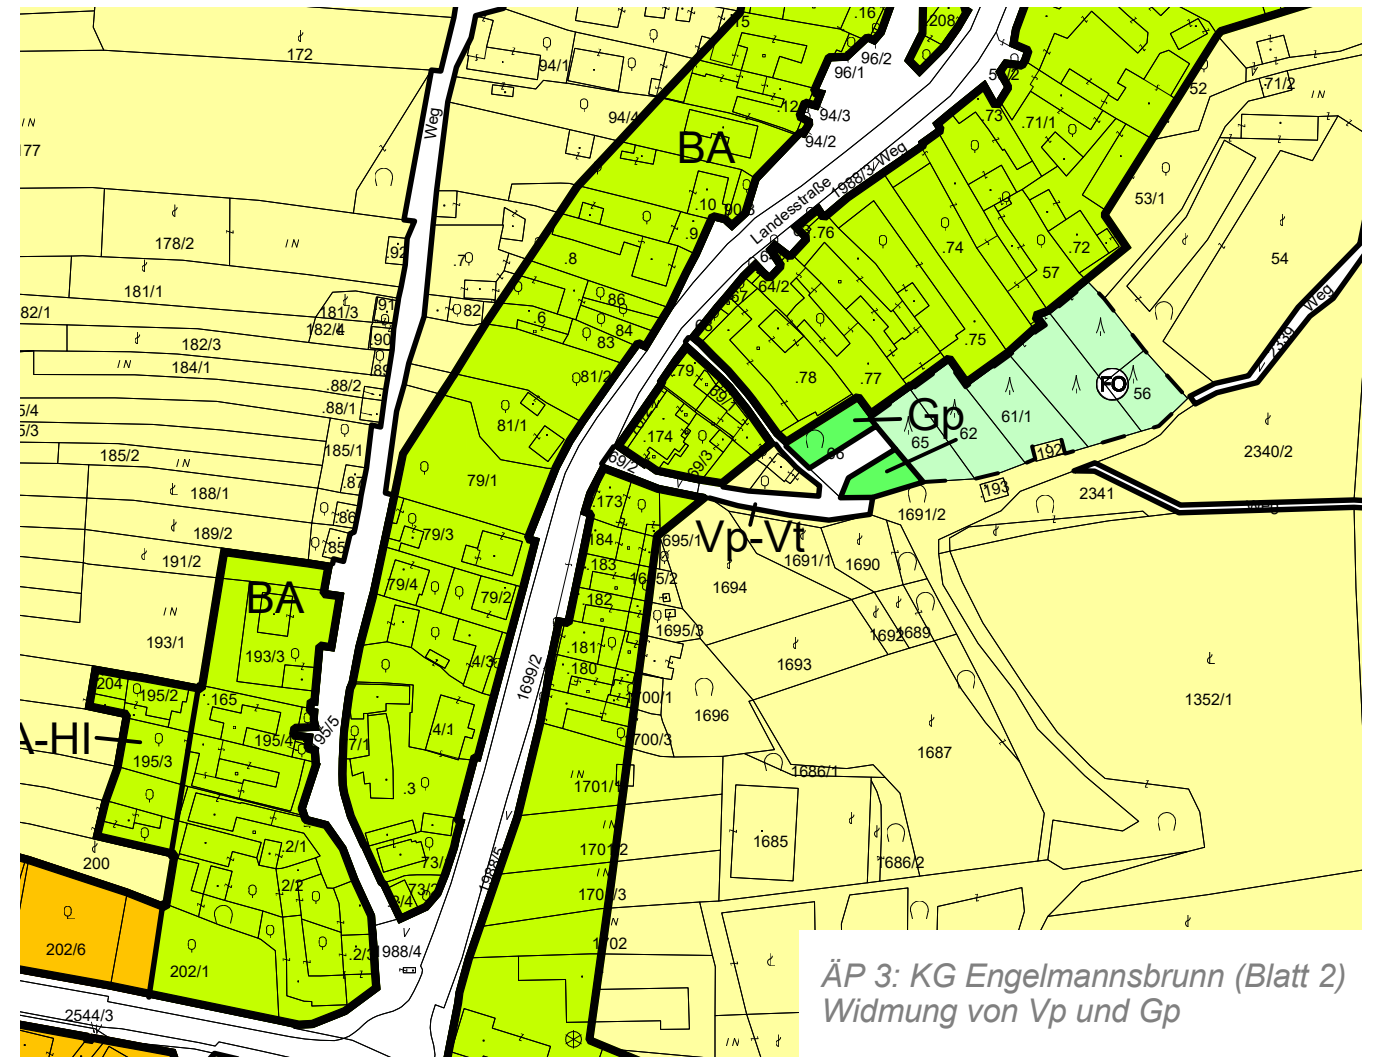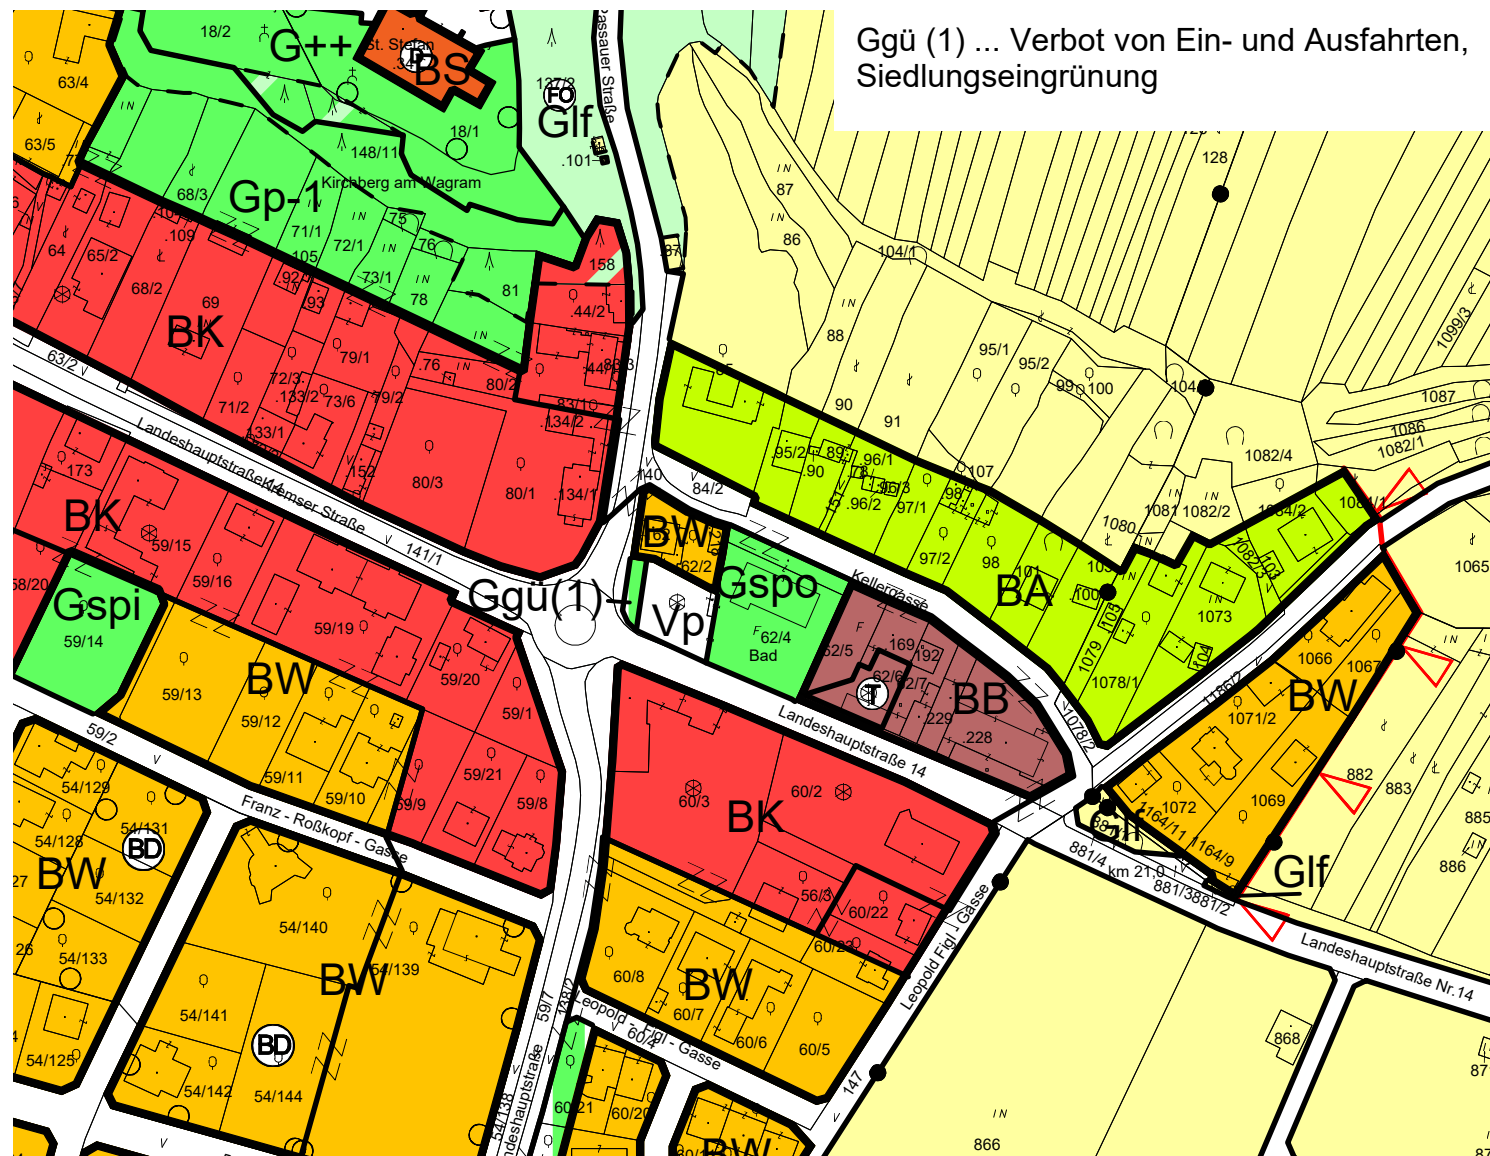

ÄP 3: KG Engelmannsbrunn (Blatt 2)
Widmung von Vp und Gp

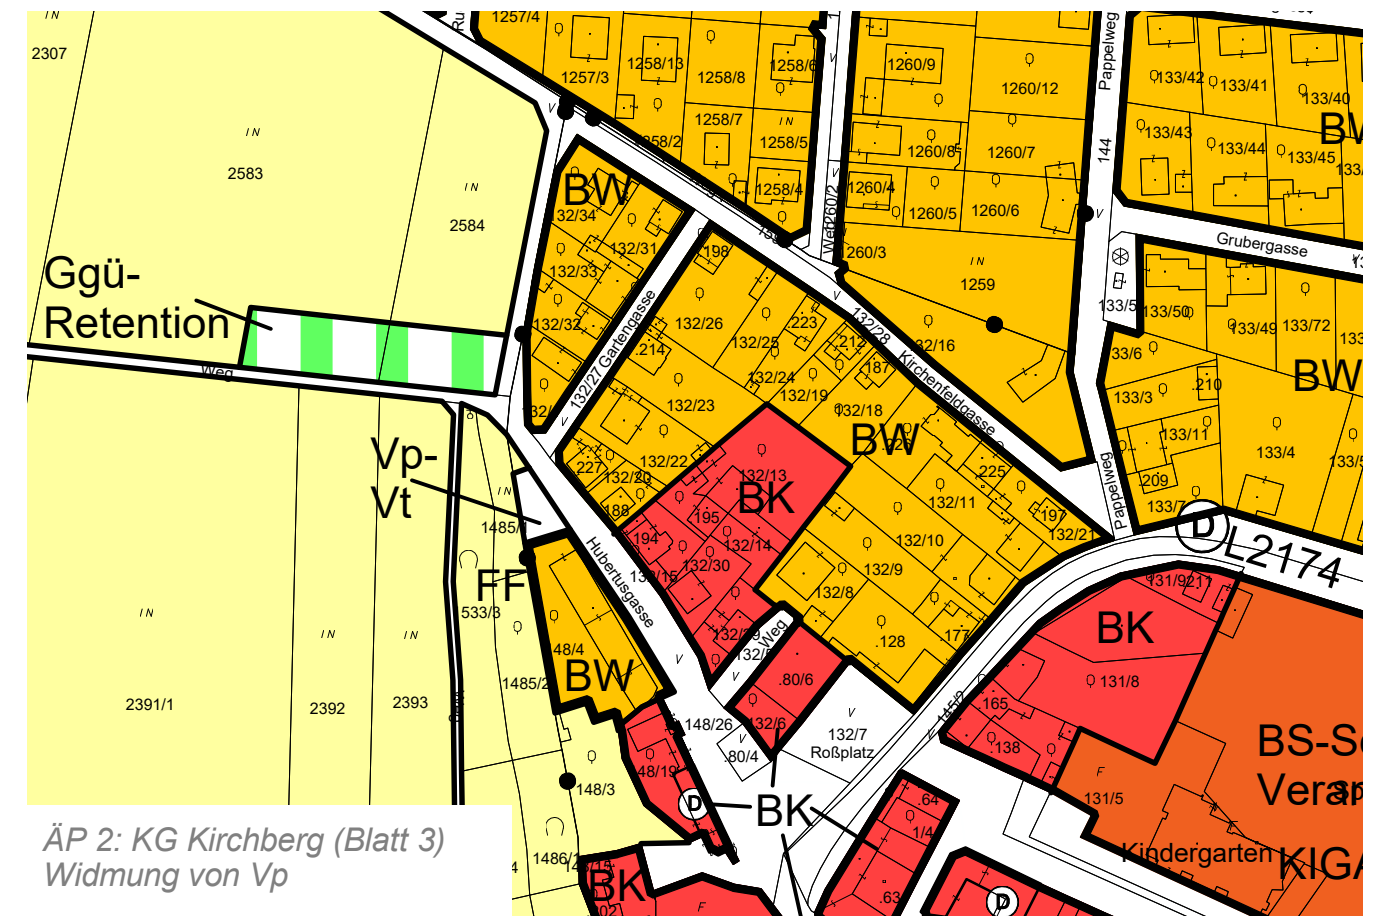

ÄP 2: KG Kirchberg (Blatt 3)
Widmung von Vp

Marktgemeinde Kirchberg am Wagram

Örtliches Raumordnungsprogramm 1975

32. Änderung - Entwurf

Ausschnitte - Flächenwidmungsplan

Darstellung der Änderungen

0 50 100 150
Meter

Maßstab M 1 : 3.000





Planverfasser:
Kommunalialog Raumplanung GmbH
Ingenieurbüro für Raumplanung & Raumordnung
Fn 416.995d, LG St. Pölten
Riefthalgasse, 3130 Herzogenburg




Planzahl: 25 017EAE
Datum: 02.04.2025
DKM-Stand: 10/2023

Copyright DKM by Bundesamt für Eich- und Vermessungswesen; Rückfragen/Katasterberatung im zuständigen Vermessungsamt, aktuelle DKM-Daten im zuständigen Vermessungsamt oder via Internet-GDB-Provider

ÄP 1: KG Kirchberg (Blatt 3)
Widmung von Vp

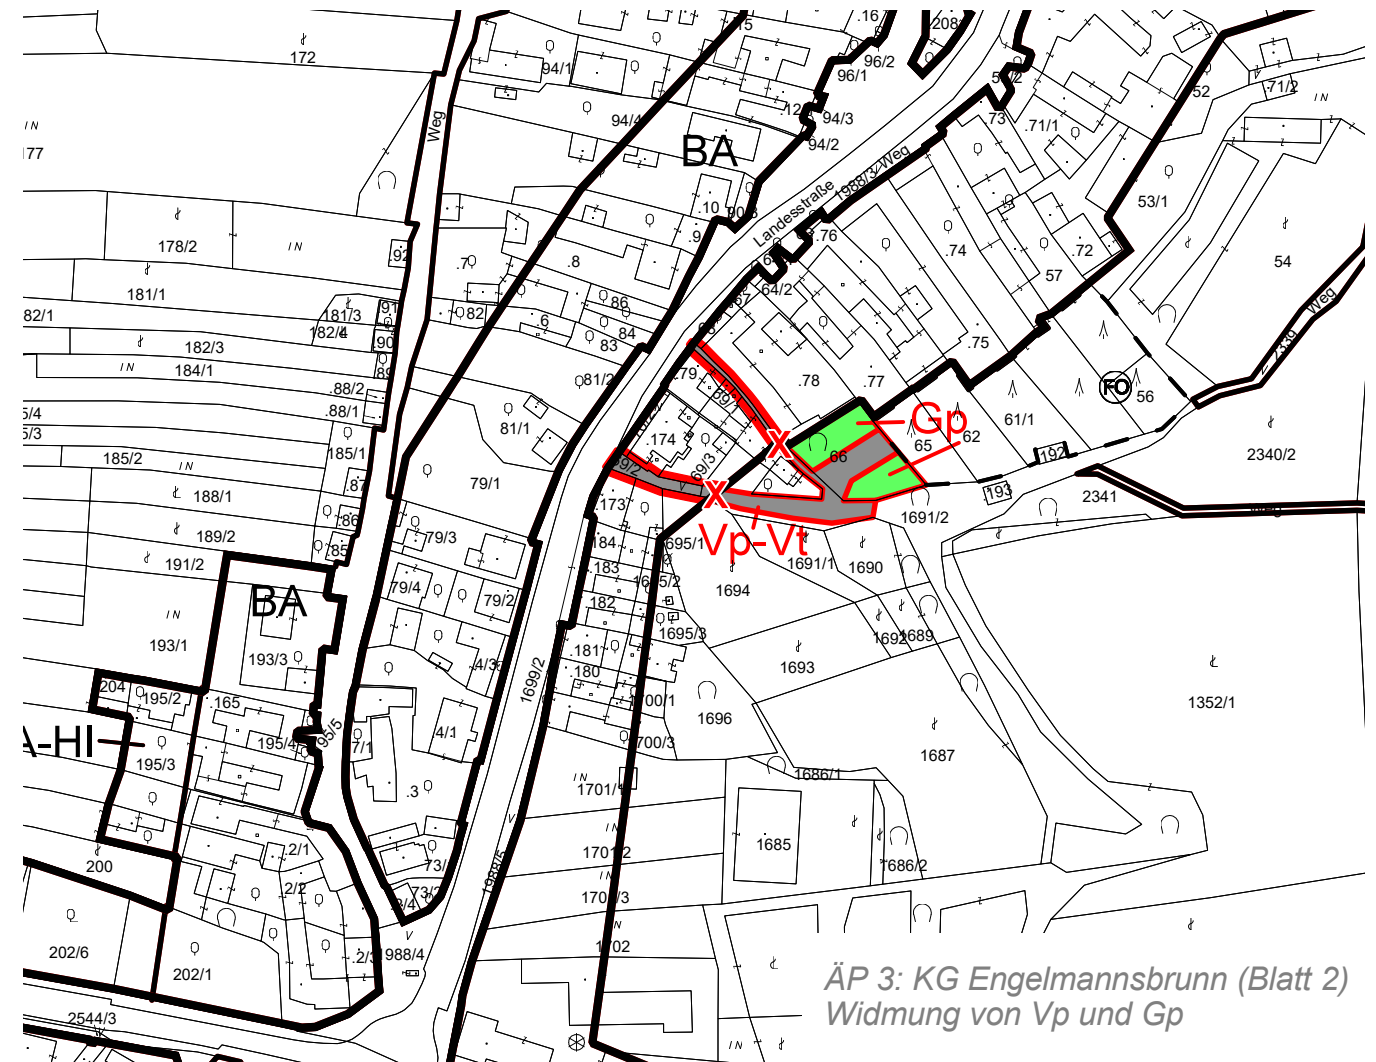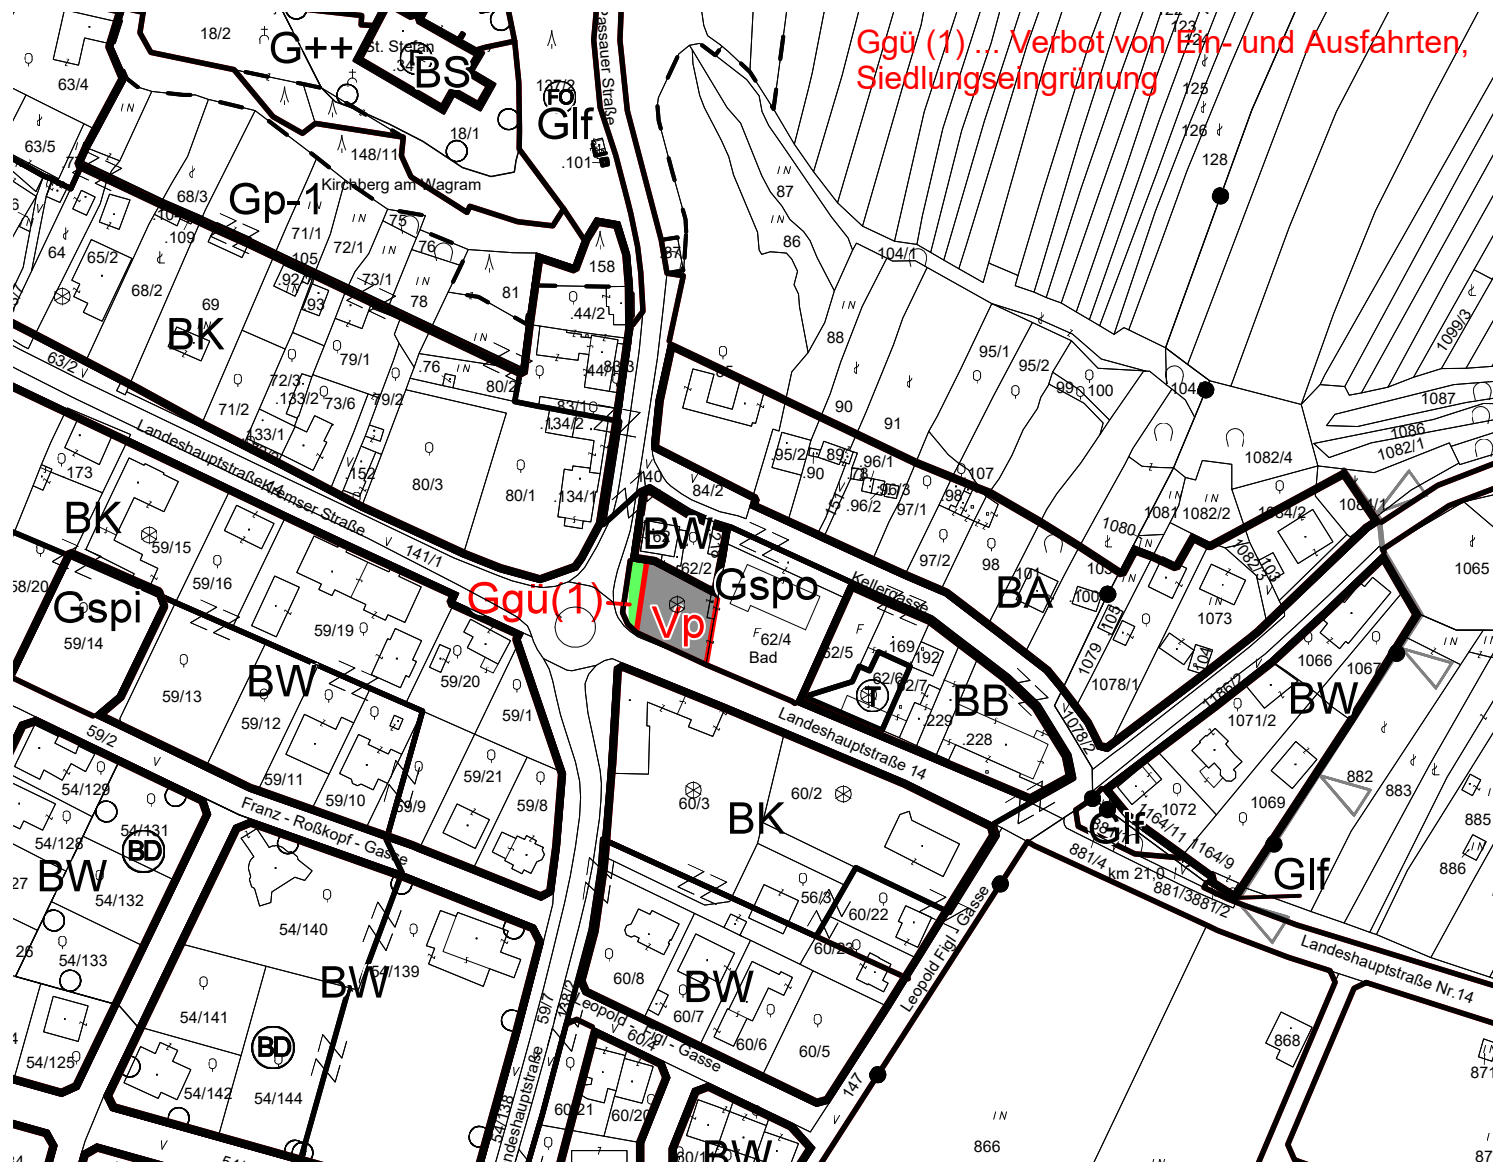

ÄP 3: KG Engelmannsbrunn (Blatt 2)
Widmung von Vp und Gp

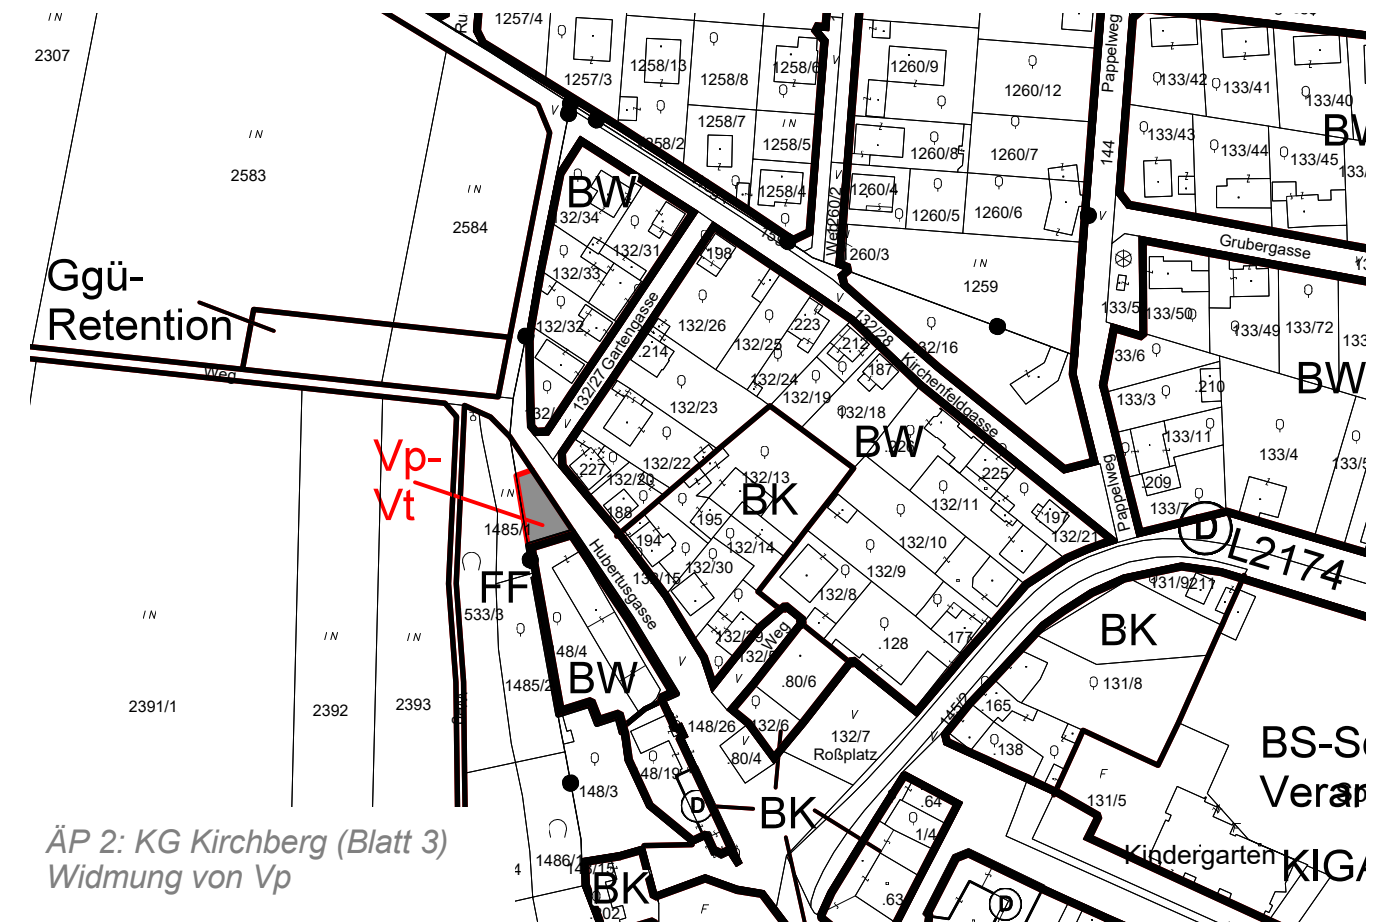

ÄP 2: KG Kirchberg (Blatt 3)
Widmung von Vp