


Marktgemeinde Lunz am See Örtliches Raumordnungsprogramm 1980

29. Änderung - Entwurf Ausschnitt - Flächenwidmungsplan


Übersicht:

Blatt 4

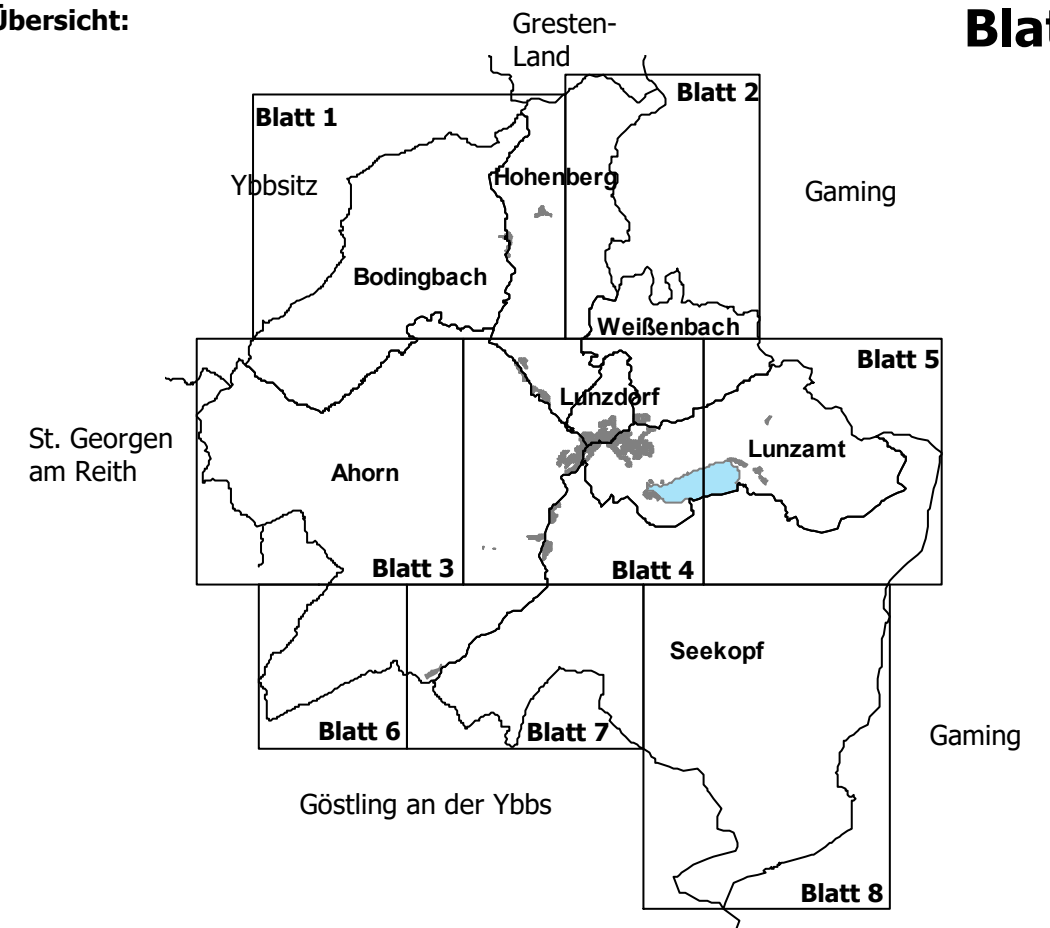

Begründungen für die Festlegungen sind den jeweiligen Erläuterungsberichten zu entnehmen!

Maßstab M 1 : 2.000

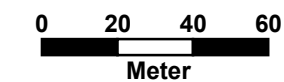


Planverfasser:
Kommunalialog Raumplanung GmbH
Ingenieurbüro für Raumplanung & Raumordnung
Fn 416.995d, LG St. Pölten
Riefthalgasse 12, 3130 Herzogenburg
T.: +43 699 19228413



Planzahl: 24 034E
Datum: 01.10.2024
DKM-Stand: 04/2024
DKM-Beschluss: --/--

Copyright DKM by Bundesamt für Eich- und Vermessungswesen; Rückfragen/Katasterberatung im zuständigen Vermessungsamt; aktuelle DKM-Daten im zuständigen Vermessungsamt oder via Internet-GDB-Provider

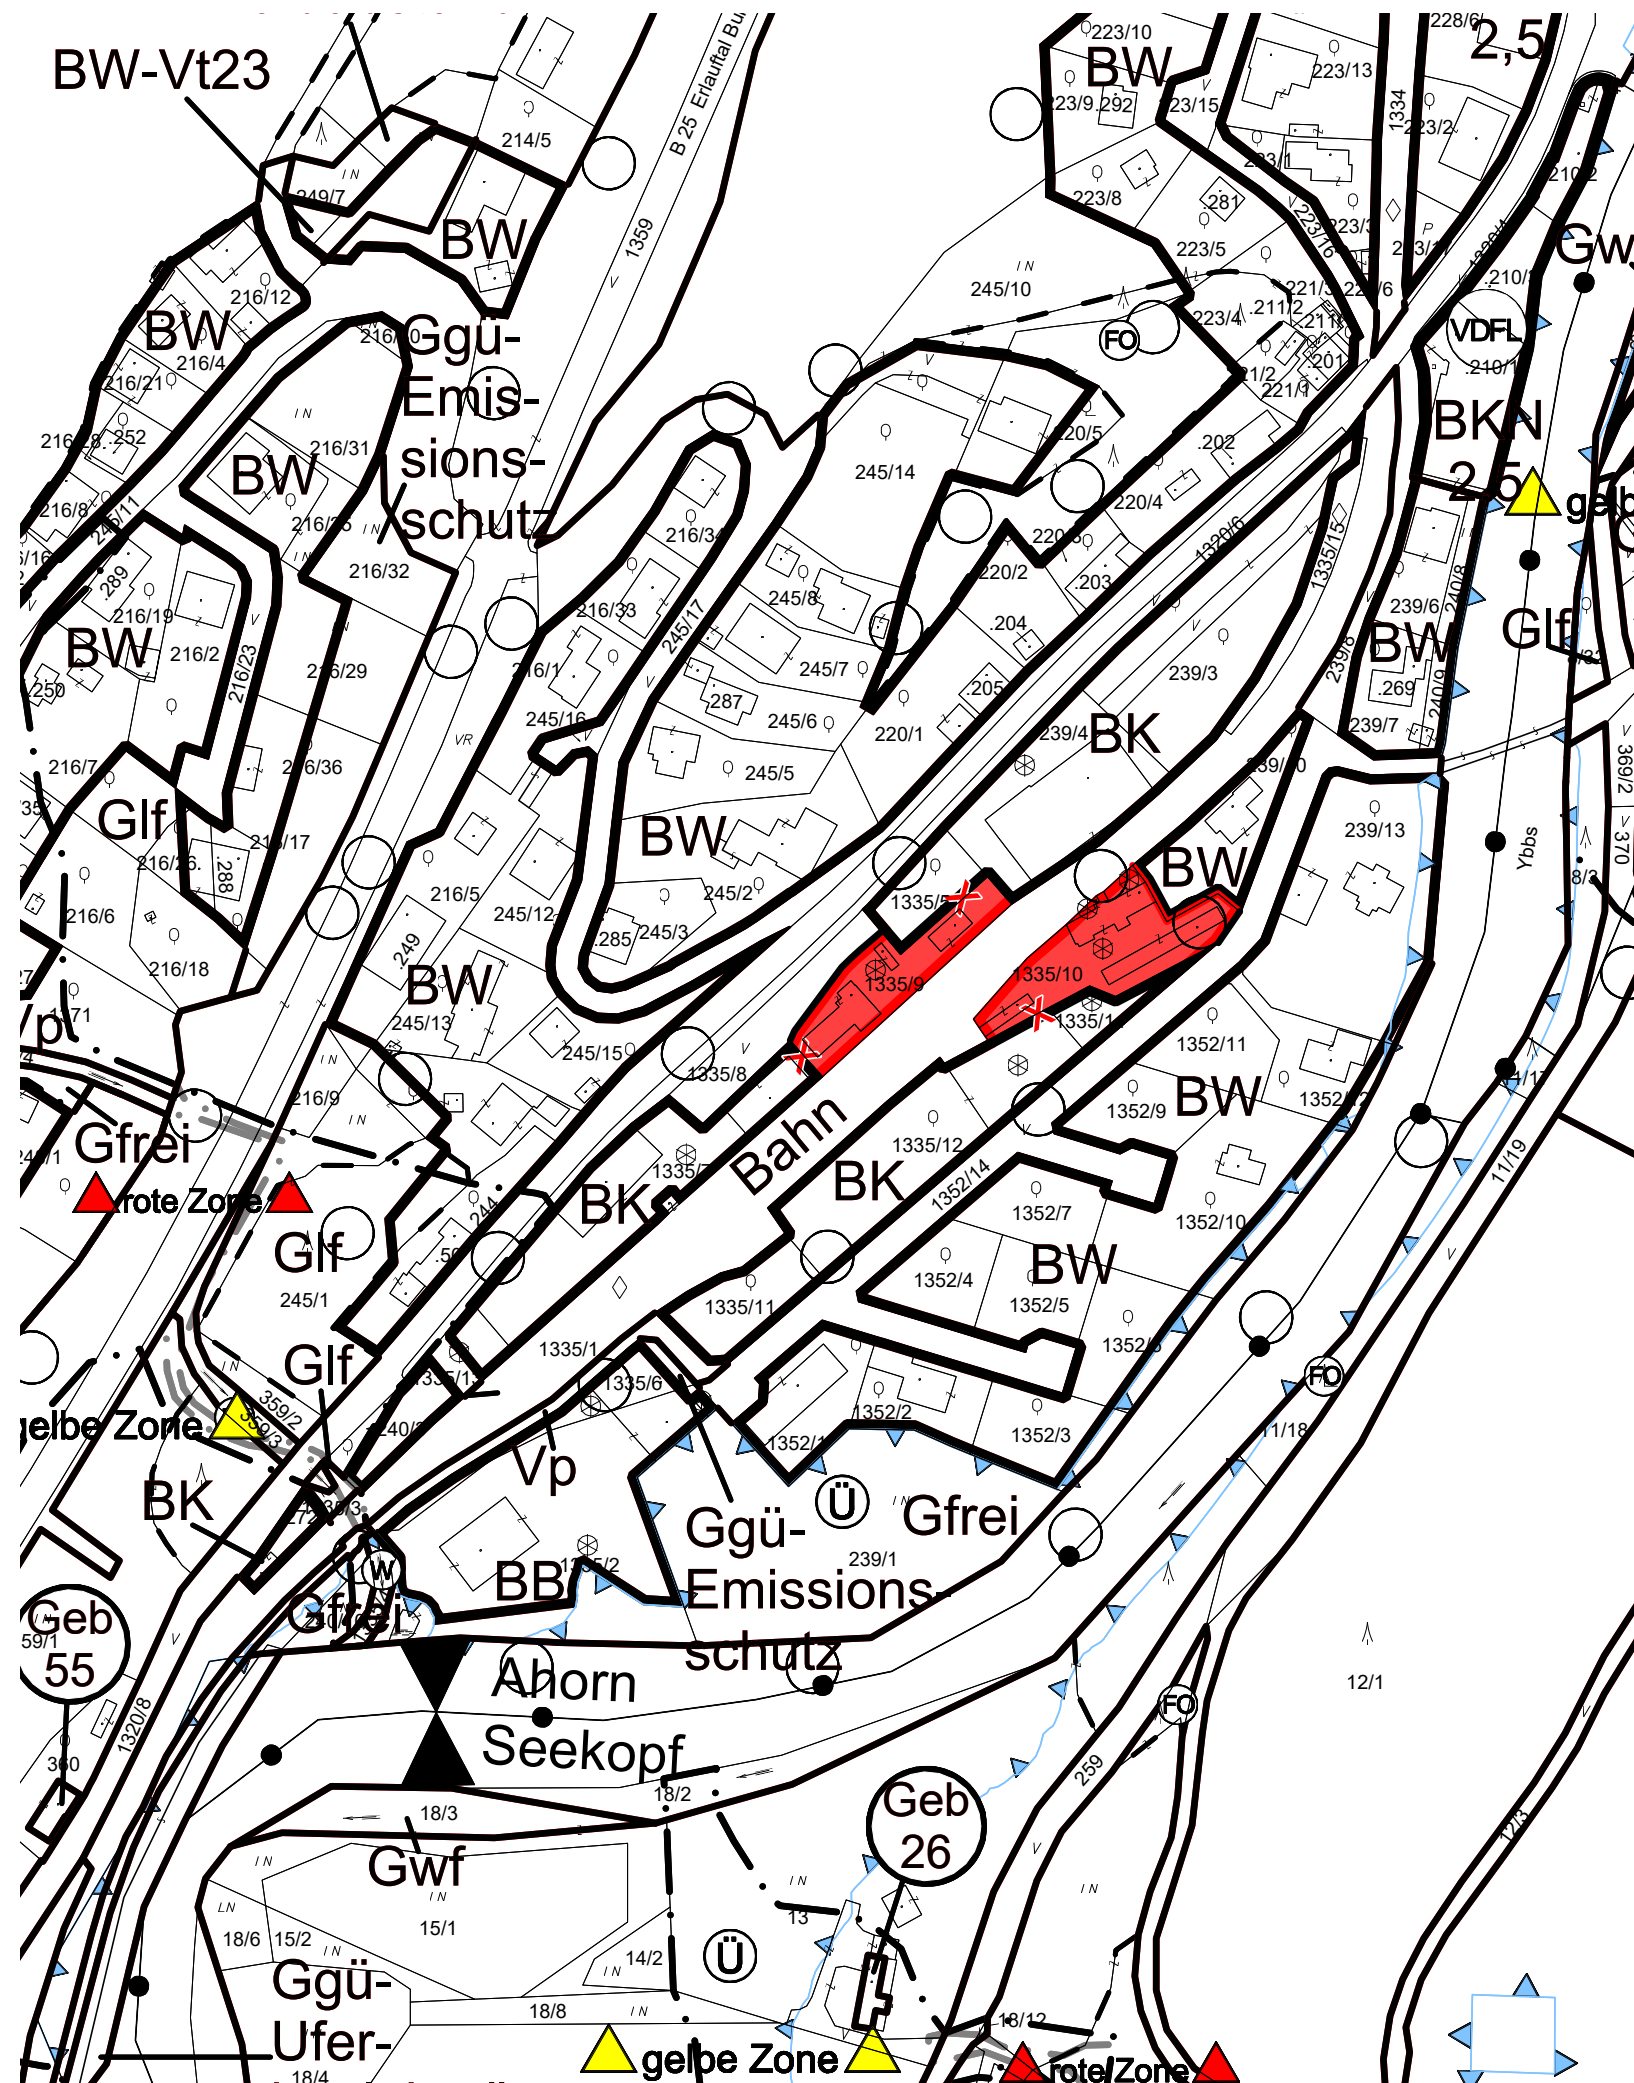


Marktgemeinde Lunz am See


Örtliches Raumordnungsprogramm 1980

29. Änderung - Entwurf

Ausschnitt - Darstellung der Änderungen

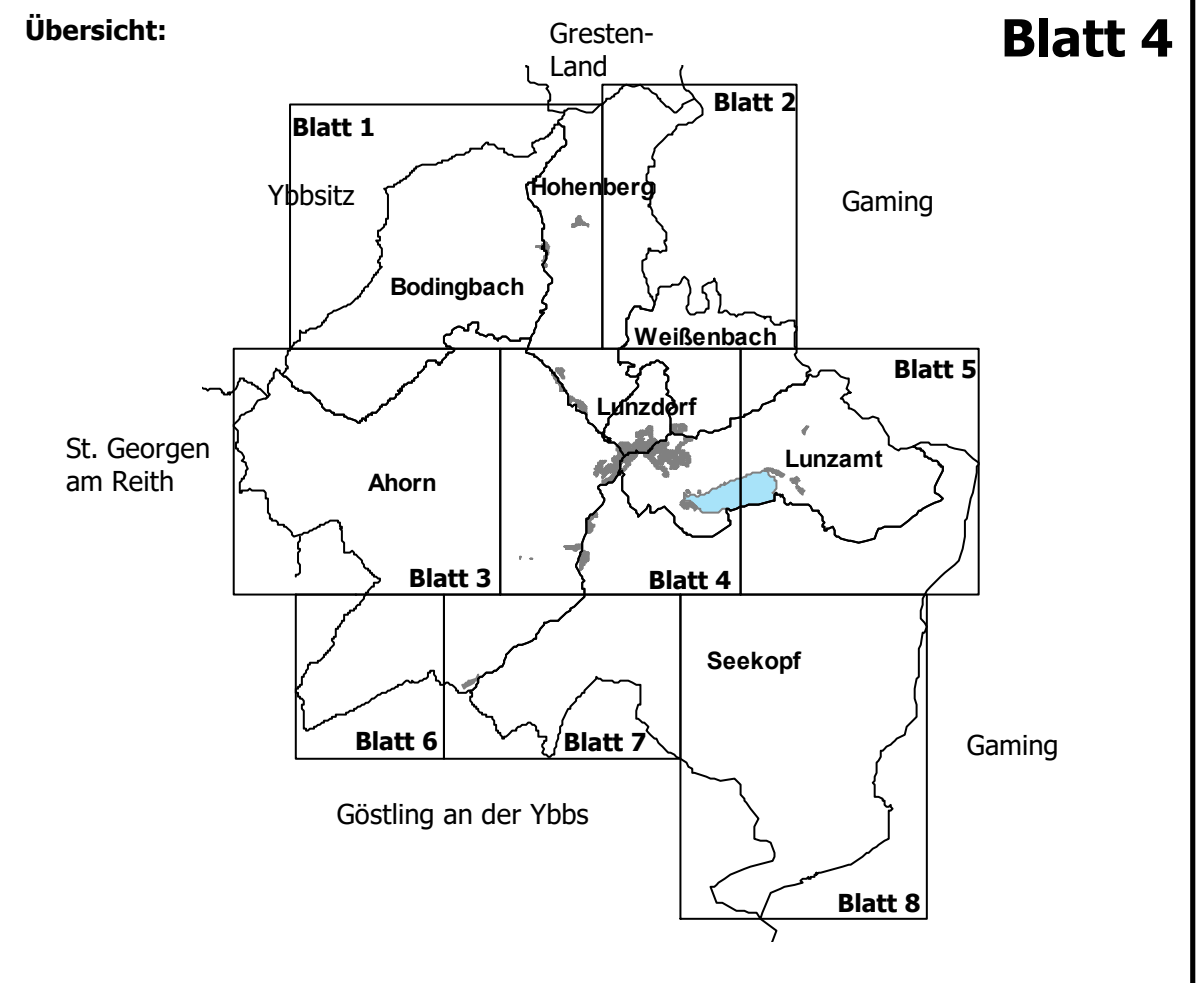

Begründungen für die Festlegungen sind den jeweiligen Erläuterungsberichten zu entnehmen!

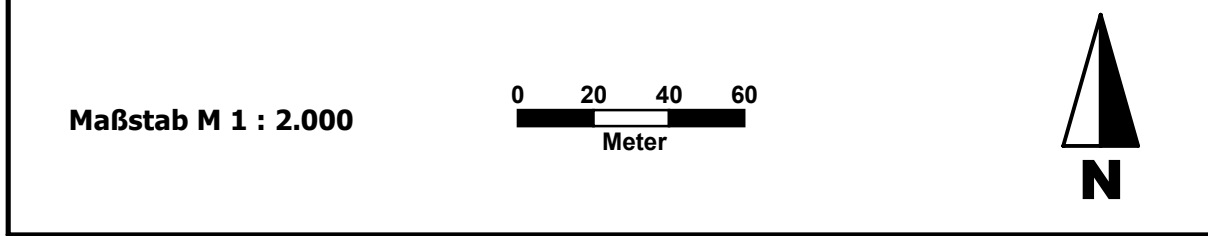

Planverfasser:
Kommunalialog Raumplanung GmbH
 Ingenieurbüro für Raumplanung & Raumordnung
 Fn 416.995d, LG St. Pölten
 Riefthalgasse 12, 3130 Herzogenburg
 T.: +43 699 19228413

Planzahl: 24 034EAE
 Datum: 01.10.2024
 DKM-Stand: 04/2024
 --/--



Copyright DKM by Bundesamt für Eich- und Vermessungswesen; Rückfragen/Katasterberatung im zuständigen Vermessungsamt; aktuelle DKM-Daten im zuständigen Vermessungsamt oder via Internet-GDB-Provider