

**16. Änderung - Generelle Überarbeitung
Infrastruktur- und Verkehrskonzept - Entwurf**

Übersicht 1:80.000



Maßstab M 1 : 10.000



Planverfasser:
KommunalDialog Raumplanung GmbH
Ingenieurbüro für Raumplanung & Raumordnung
Fm 416.995d, LG St. Pölten
Rietzhagasse 12, 3130 Herzogenburg, T.: +43 699 19228413

Planzahl: 23 031-1/1/NE
Datum: 19.03.2025
DKM-Stand: 10/2023

Legende

Gemeindegrenze

- Elektrizitätswerk
- Güter und Dienstleistungen
- Bank
- Bushaltestelle
- Feuerwehr
- Gastronomien ohne Beherbergungsbetriebe
- Gemeindeamt
- Hofladen
- Kindergarten
- Kirchen
- Kulturelle Einrichtungen (Museen)
- Mittelschule
- Polizei
- Sportanlagen
- Supermarkt
- Volksschule
- Friedhof
- Postamt
- Trafik

Punktobjekte aus dem Wasserbuch:

- Abwasseranlage
- Anlage im Hochwasserabflussbereich
- Besondere Wasserbenutzung
- Bewässerungsanlage
- Brunnen
- Kraftwerk
- Quelle
- Teich
- Versorgungsanlage
- Wärmenutzung, Kühlwasseranlage
- Gasleitung
- Bedeutende Stromleitung (Hochspannungsstrasse)

Anzahl fußläufig erreichbarer urbanistischer Standards und Dienstleistungen vom Standpunkt aus

- 0 - 1
- 1 - 4
- 4 - 9


Trinkwasserversorgungsgebiete

- Gebäude
- Bundesstraße
- Gemeindestraße
- Landstraße
- Verkehrsfäche-privat

OV-Güteklassen

- D
- E
- F
- G


- Fußgängerverb. schaffen
- Siedlungsabschluss
- Verkehrliche Erschließung (Hauptverbindung)

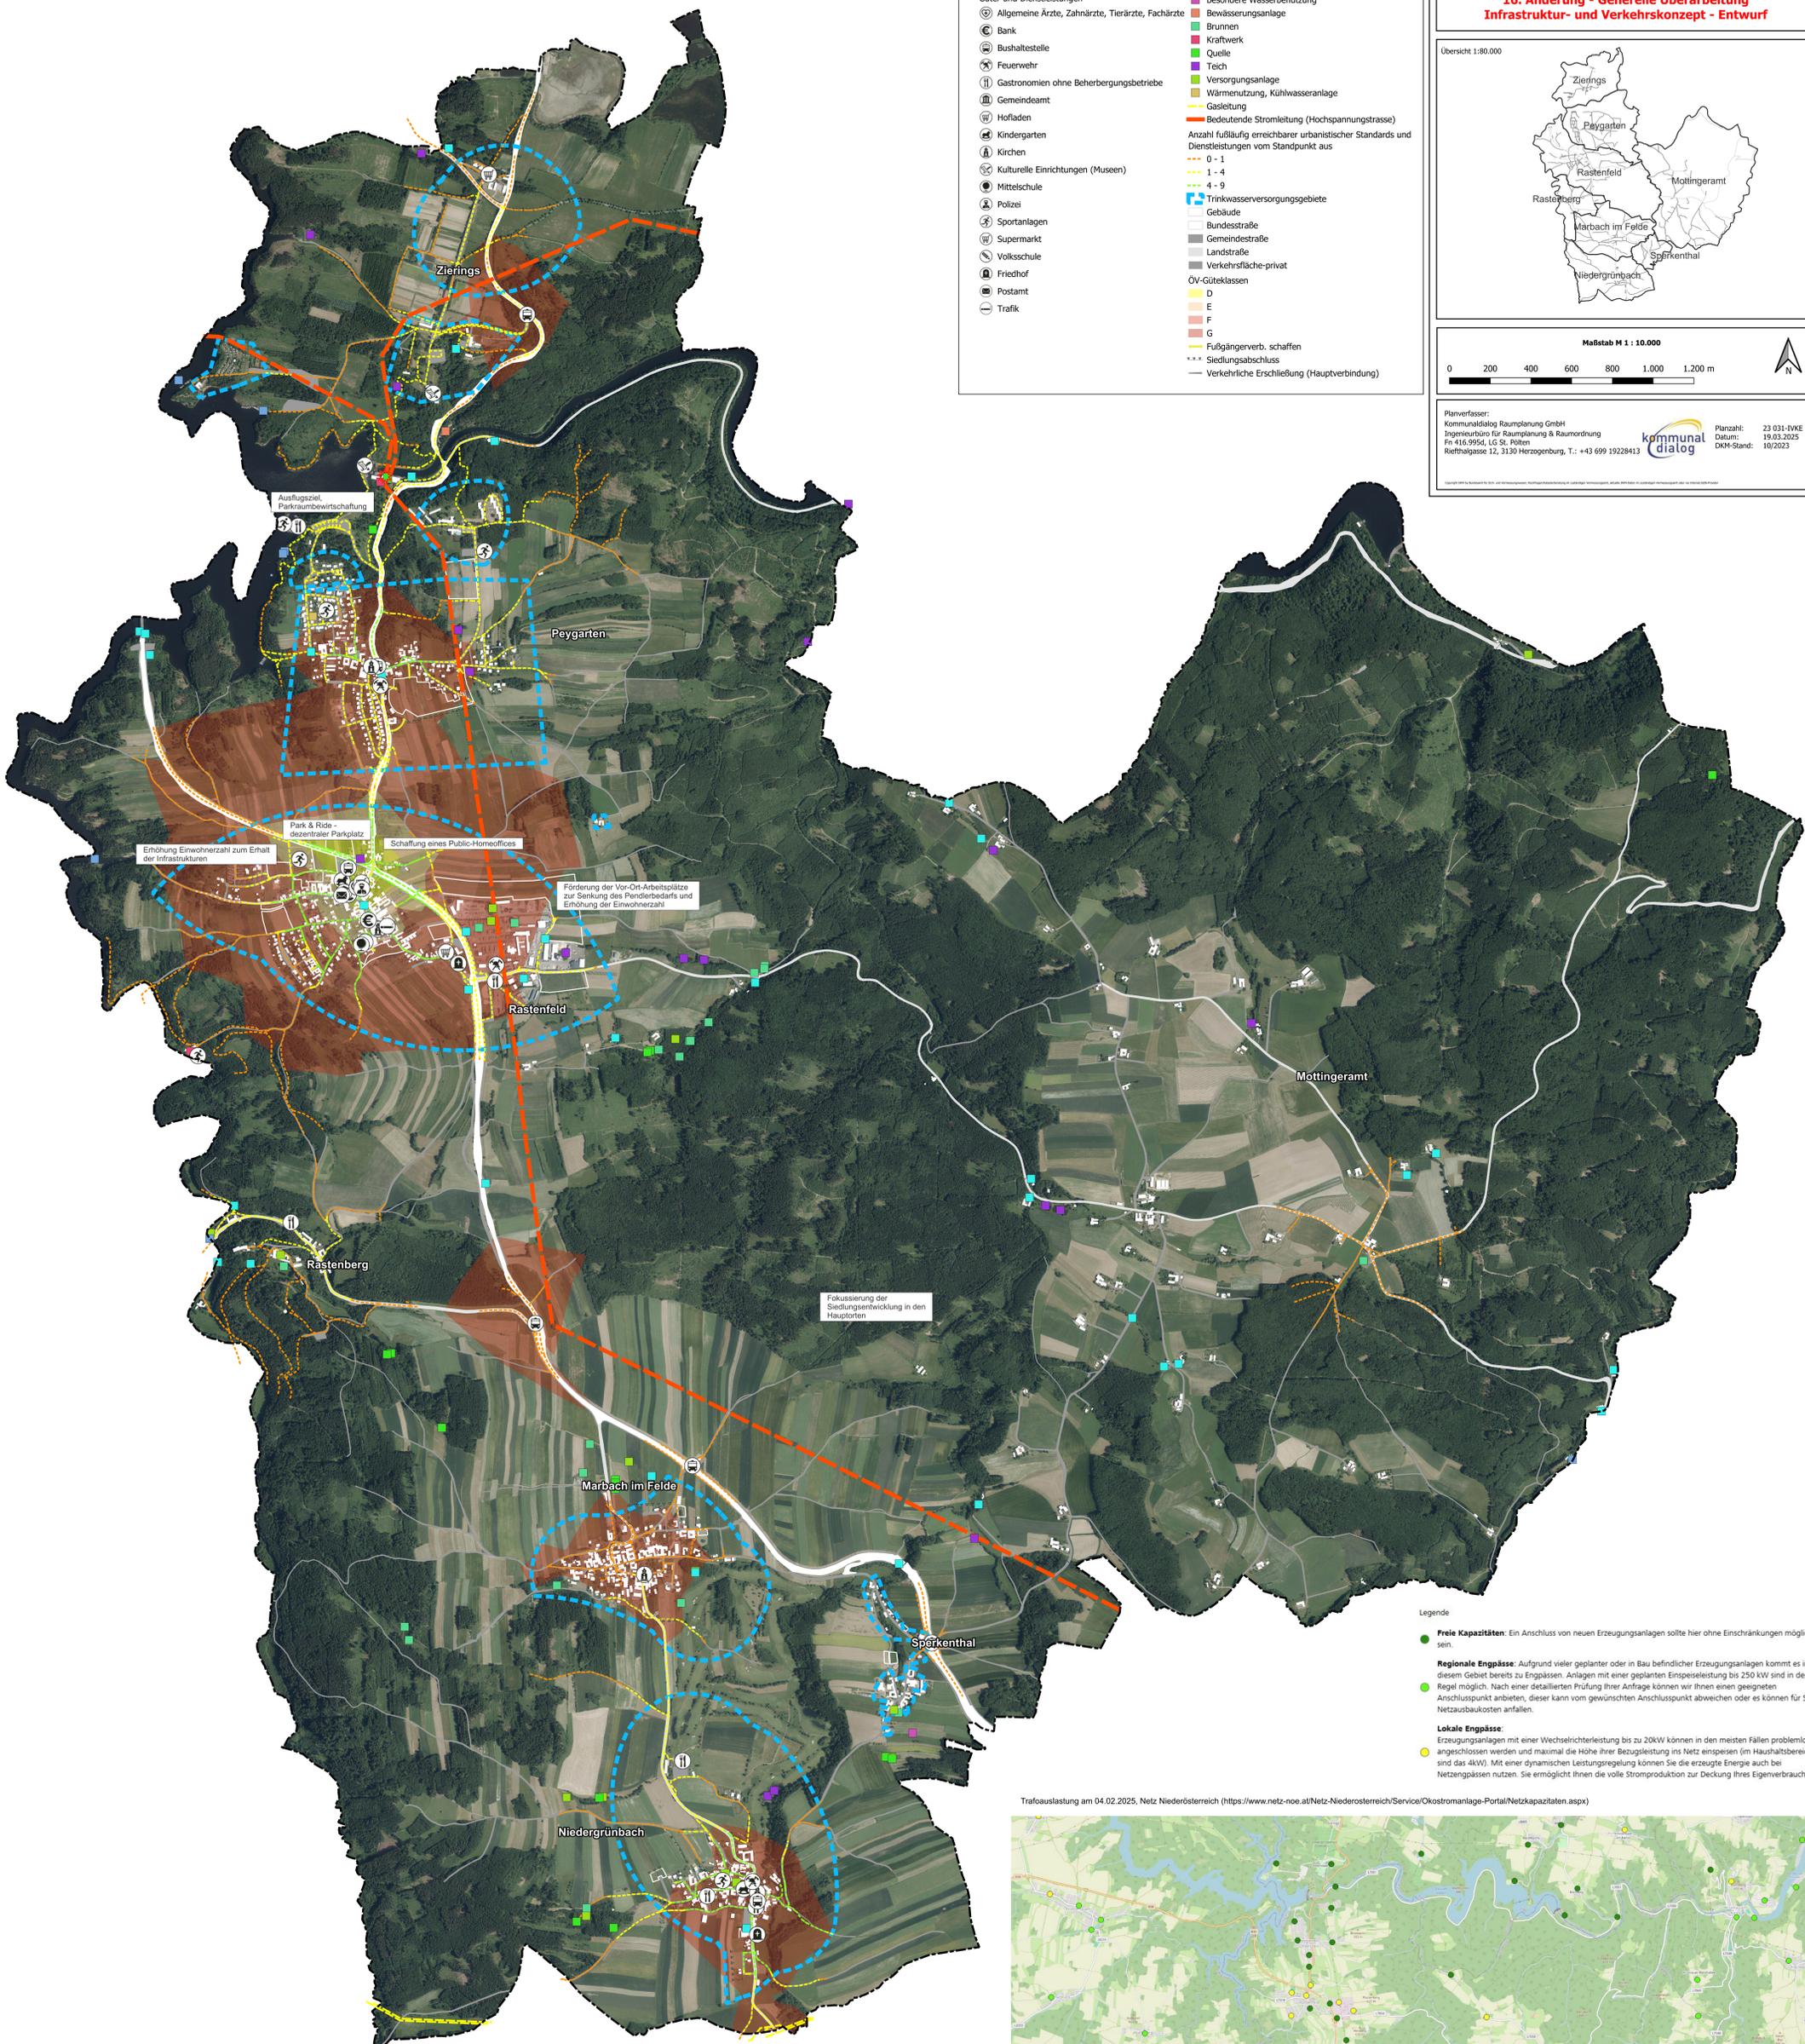

Legende

- **Freie Kapazitäten:** Ein Anschluss von neuen Erzeugungsanlagen sollte hier ohne Einschränkungen möglich sein.
- **Regionale Engpässe:** Aufgrund vieler geplanter oder in Bau befindlicher Erzeugungsanlagen kommt es in diesem Gebiet bereits zu Engpässen. Anlagen mit einer geplanten Einspeiseleistung bis 250 kW sind in der Regel möglich. Nach einer detaillierten Prüfung Ihrer Anfrage können wir Ihnen einen geeigneten Anschlusspunkt anbieten, dieser kann vom gewünschten Anschlusspunkt abweichen oder es können für Sie Netzausbaukosten anfallen.
- **Lokale Engpässe:** Erzeugungsanlagen mit einer Wechselrichterleistung bis zu 20kW können in den meisten Fällen problemlos angeschlossen werden und maximal die Höhe ihrer Bezugsleistung ins Netz einspeisen (im Haushaltsbereich sind das 4kW). Mit einer dynamischen Leistungsregelung können Sie die erzeugte Energie auch bei Netzengpässen nutzen. Sie ermöglicht Ihnen die volle Stromproduktion zur Deckung ihres Eigenverbrauches.

Traficauslastung am 04.02.2025, Netz Niederösterreich (<https://www.netz-noe.at/Netz-Niederosterreich/Service/Okostromanlage-Portal/Netzkapazitaeten.aspx>)

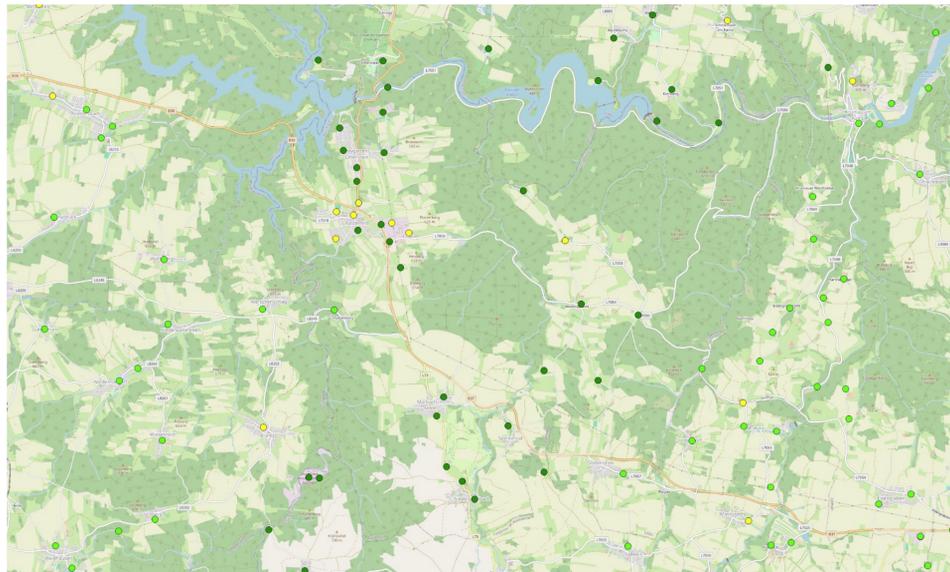

Maßnahmen im Überblick:

- Gezielte Siedlungsentwicklung, Förderung der Hauptorte
- Förderung Erhalt der bestehenden Infrastrukturen
- Förderung der Vor-Ort-Arbeitsplätze durch Erweiterung Gewerbezone und Einrichten eines Public-Homeoffices
- Parkraumbewirtschaftung Ausflugsziel Ottensteiner Stausee
- Effizientere Auslastung bestehender Infrastrukturen durch Bevölkerungszunahme
- Offen für innovative Mobilitätssysteme (umweltfreundliche Verkehrsmittel und Demand-Dienste, Ausbau Radwege, etc.)

Öffentlicher Personenverkehr (ÖV)

In der Gemeinde Rastenberg verkehren acht Buslinien des VOR. Die Haupthaltestelle der Gemeinde ist im Hauptort Rastenberg. Einen durchgehenden Wochenbetrieb besitzt jedoch nur bei den Linien 170 sowie 700, welche zwischen den Zentren Krems an der Donau und Gmünd bzw. Zwettl verkehrt. Eine gute Grundanbindung an das öffentliche Verkehrsnetz ist somit gegeben. Haltestelle Buslinien

Fuß- und Radmobilität

Die Fahrradmobilität konzentriert sich auf Routen entlang des Kamp, insbesondere die 127 km lange „Voll-Radrunde“, während innerorts Fahrradfahren im Mischverkehr erfolgt. Fußwege gibt es in größeren Ortschaften teilweise entlang der Hauptstraße, wobei die fußläufige Erreichbarkeit von Einrichtungen auf einige Orte beschränkt ist.

Katastralgemeinde	Wasserversorgung	Abwasserversorgung
Marbach im Felde	Gemeinde	Gemeinde
Mottingeram	Privat und Genossenschaft	Privat und Genossenschaft
Niedergrünbach	Gemeinde	Gemeinde
Peygarten	Gemeinde	Gemeinde
Rastenberg	Privat	Gemeinde und Genossenschaft
Rastenberg	Gemeinde	Gemeinde und Genossenschaft
Spörkenthal	Gemeinde und Genossenschaft	Gemeinde und Genossenschaft
Ziersing	Privat	Gemeinde