


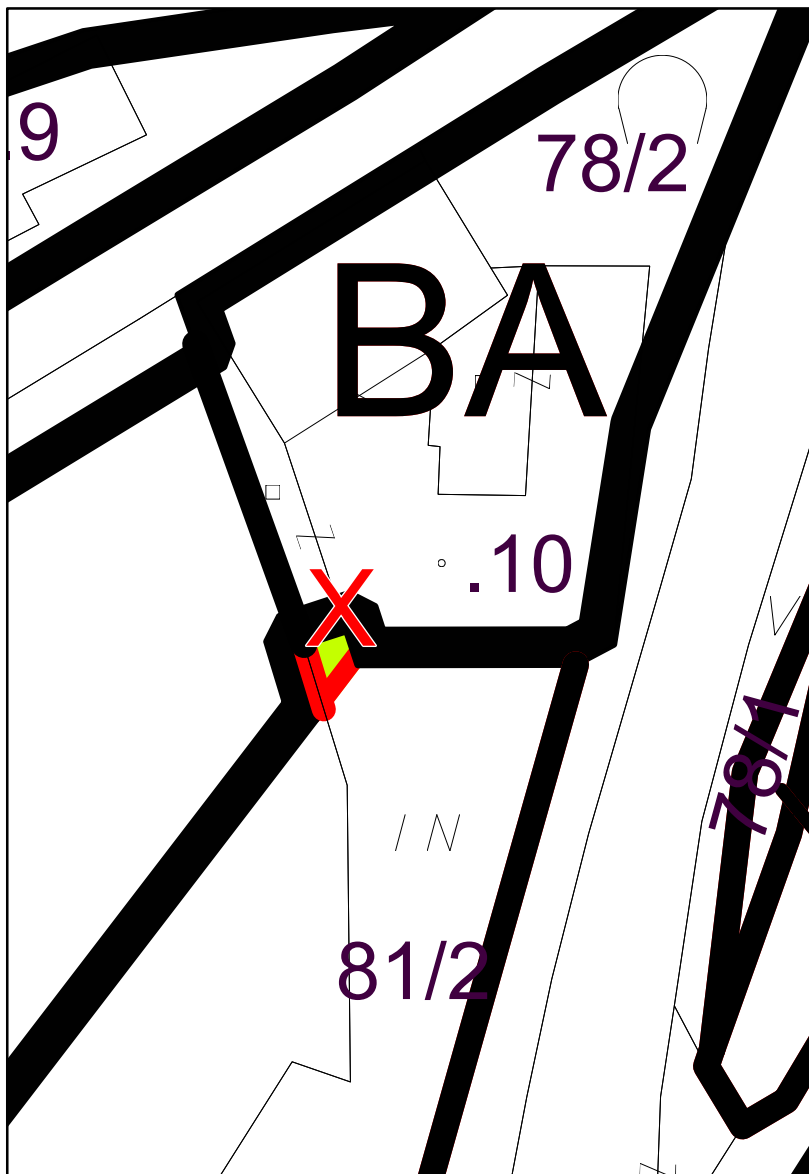

ÄP 1: KG Steinbach, (Blatt 2)
Fehlerberichtigung aus Datenübernahme:
Widmung von Bauland-Agrargebiet im Ausmaß von ca. 10m²

Marktgemeinde Bad Großpertholz Örtliches Raumordnungsprogramm 2015

5. Änderung - Entwurf Darstellung der Änderungen Flächenwidmungsplan - Ausschnitte

Maßstab M 1 : 500



Planverfasser:

Kommunaldialog Raumplanung GmbH
Ingenieurbüro für Raumplanung & Raumordnung
Fn 416.995d, LG St. Pölten
Riefthalgasse 12, 3130 Herzogenburg



Planzahl: 26 023EAE

Datum: 16.07.2026

DKM-Stand: 10/2025

Legende Darstellung der Änderungen:

Die außer Kraft getretenen Signaturen und Umrandungen sind kreuzweise rot durchgestrichen.
Die neuen Signaturen und Umrandungen sind rot ausgeführt. Flächen, deren Widmung geändert werden soll, sind zusätzlich in der Farbe der neuen Widmungsart hervorgehoben.
Die Bedeutung der Signaturen und Umrandungen ist der Legende zum Flächenwidmungsplan zu entnehmen.

Hinweis:

Dieser Plan ist ein Hilfsplan zur übersichtlichen Darstellung der geplanten Änderungen. Der rechtlich verbindliche Planungsentwurf kann nur dem Flächenwidmungsplan-Entwurf entnommen werden.