



Örtliches Raumordnungsprogramm 1995
Marktgemeinde Grafenschlag
**15. Änderung - Darstellung der Änderungen
Entwurf**

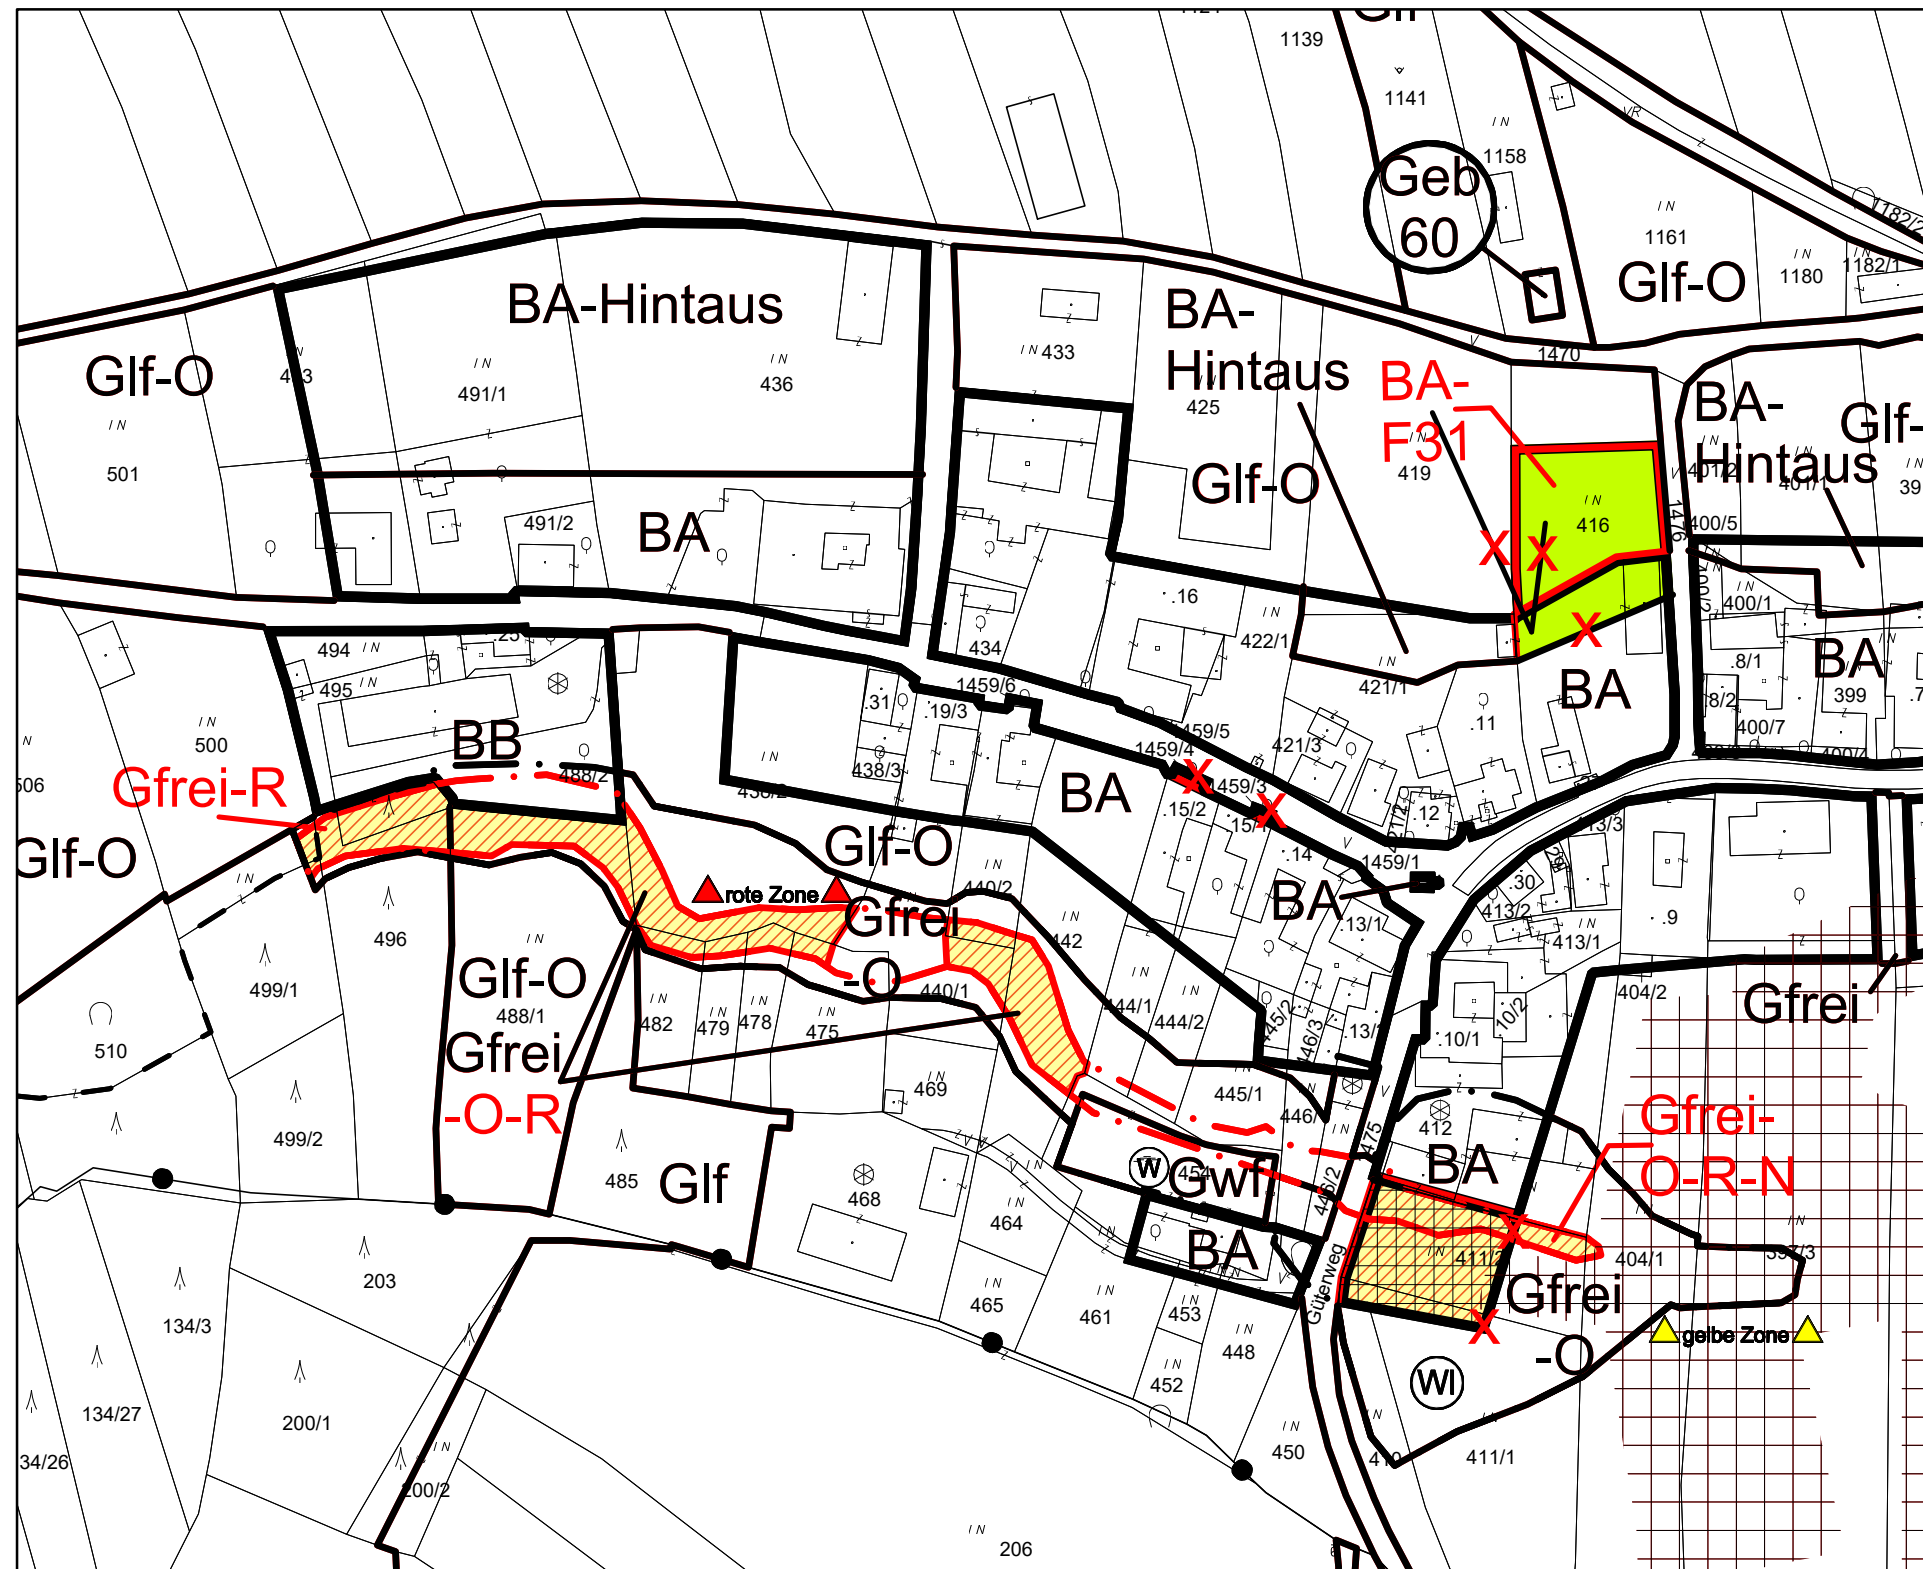

Änderungspunkt 4, 5, 6, Gfrei-Retentionsfläche

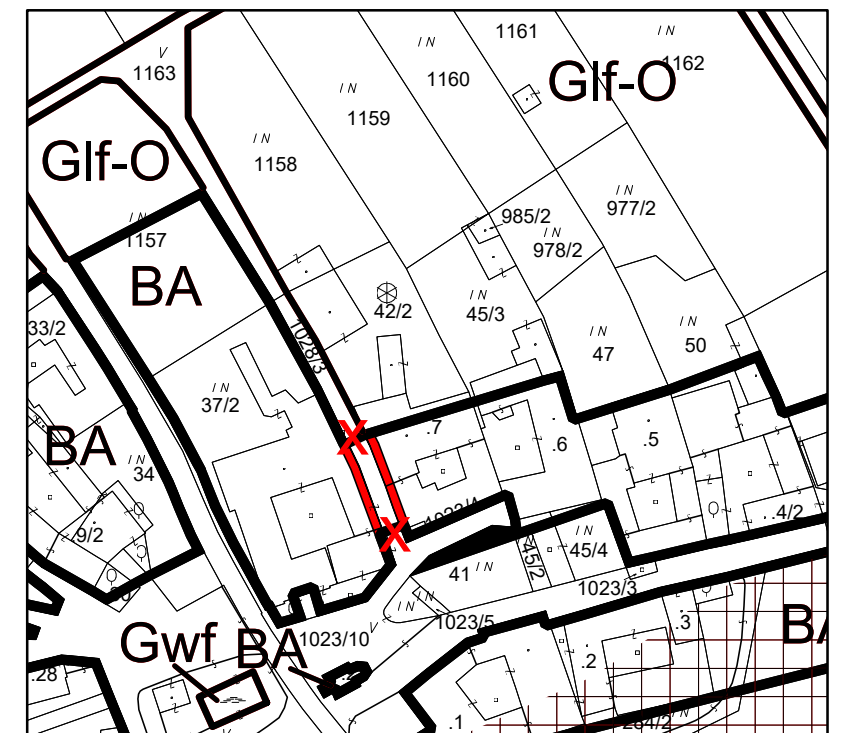

Änderungspunkt 8


Legende Darstellung der Änderungen:

Die außer Kraft getretenen Signaturen und Umrandungen sind kreuzweise rot durchgestrichen. Die neuen Signaturen und Umrandungen sind rot ausgeführt. Flächen, deren Widmung geändert werden soll, sind zusätzlich in der Farbe der neuen Widmungsart hervorgehoben. Die Bedeutung der Signaturen und Umrandungen ist der Legende zum Flächenwidmungsplan zu entnehmen.

Hinweis:


Dieser Plan ist ein Hilfsplan zur übersichtlichen Darstellung der geplanten Änderungen. Der rechtlich verbindliche Planungsentwurf kann nur dem Flächenwidmungsplan-Entwurf entnommen werden.

Örtliches Raumordnungsprogramm 1995
Marktgemeinde Grafenschlag
**15. Änderung - Darstellung der Änderungen
Entwurf**

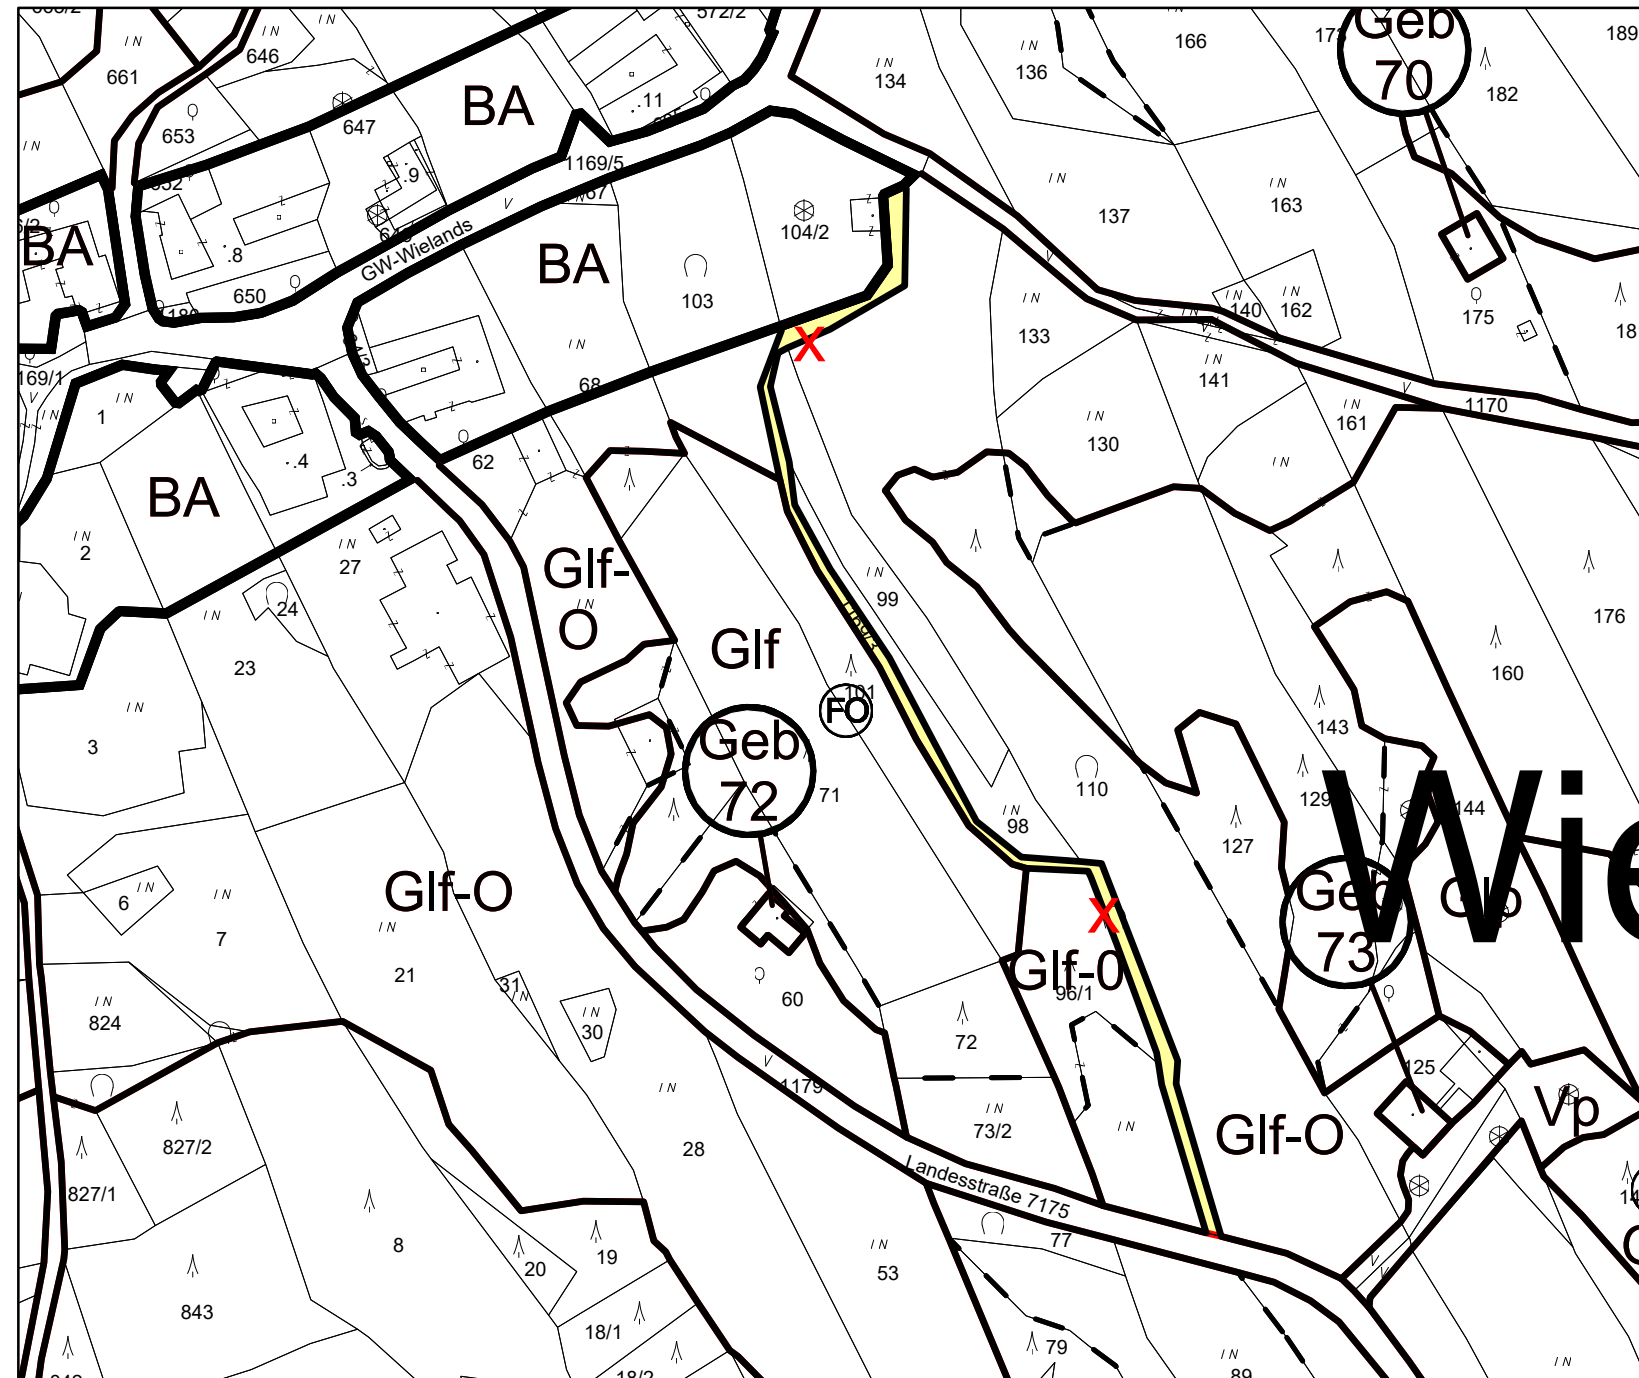


Änderungspunkt 7

Legende Darstellung der Änderungen:
Die außer Kraft getretenen Signaturen und Umrandungen sind kreuzweise rot durchgestrichen. Die neuen Signaturen und Umrandungen sind rot ausgeführt. Flächen, deren Widmung geändert werden soll, sind zusätzlich in der Farbe der neuen Widmungsart hervorgehoben.
Die Bedeutung der Signaturen und Umrandungen ist der Legende zum Flächenwidmungsplan zu entnehmen.
Hinweis:
Dieser Plan ist ein Hilfsplan zur übersichtlichen Darstellung der geplanten Änderungen. Der rechtlich verbindliche Planungsentwurf kann nur dem Flächenwidmungsplan-Entwurf entnommen werden.

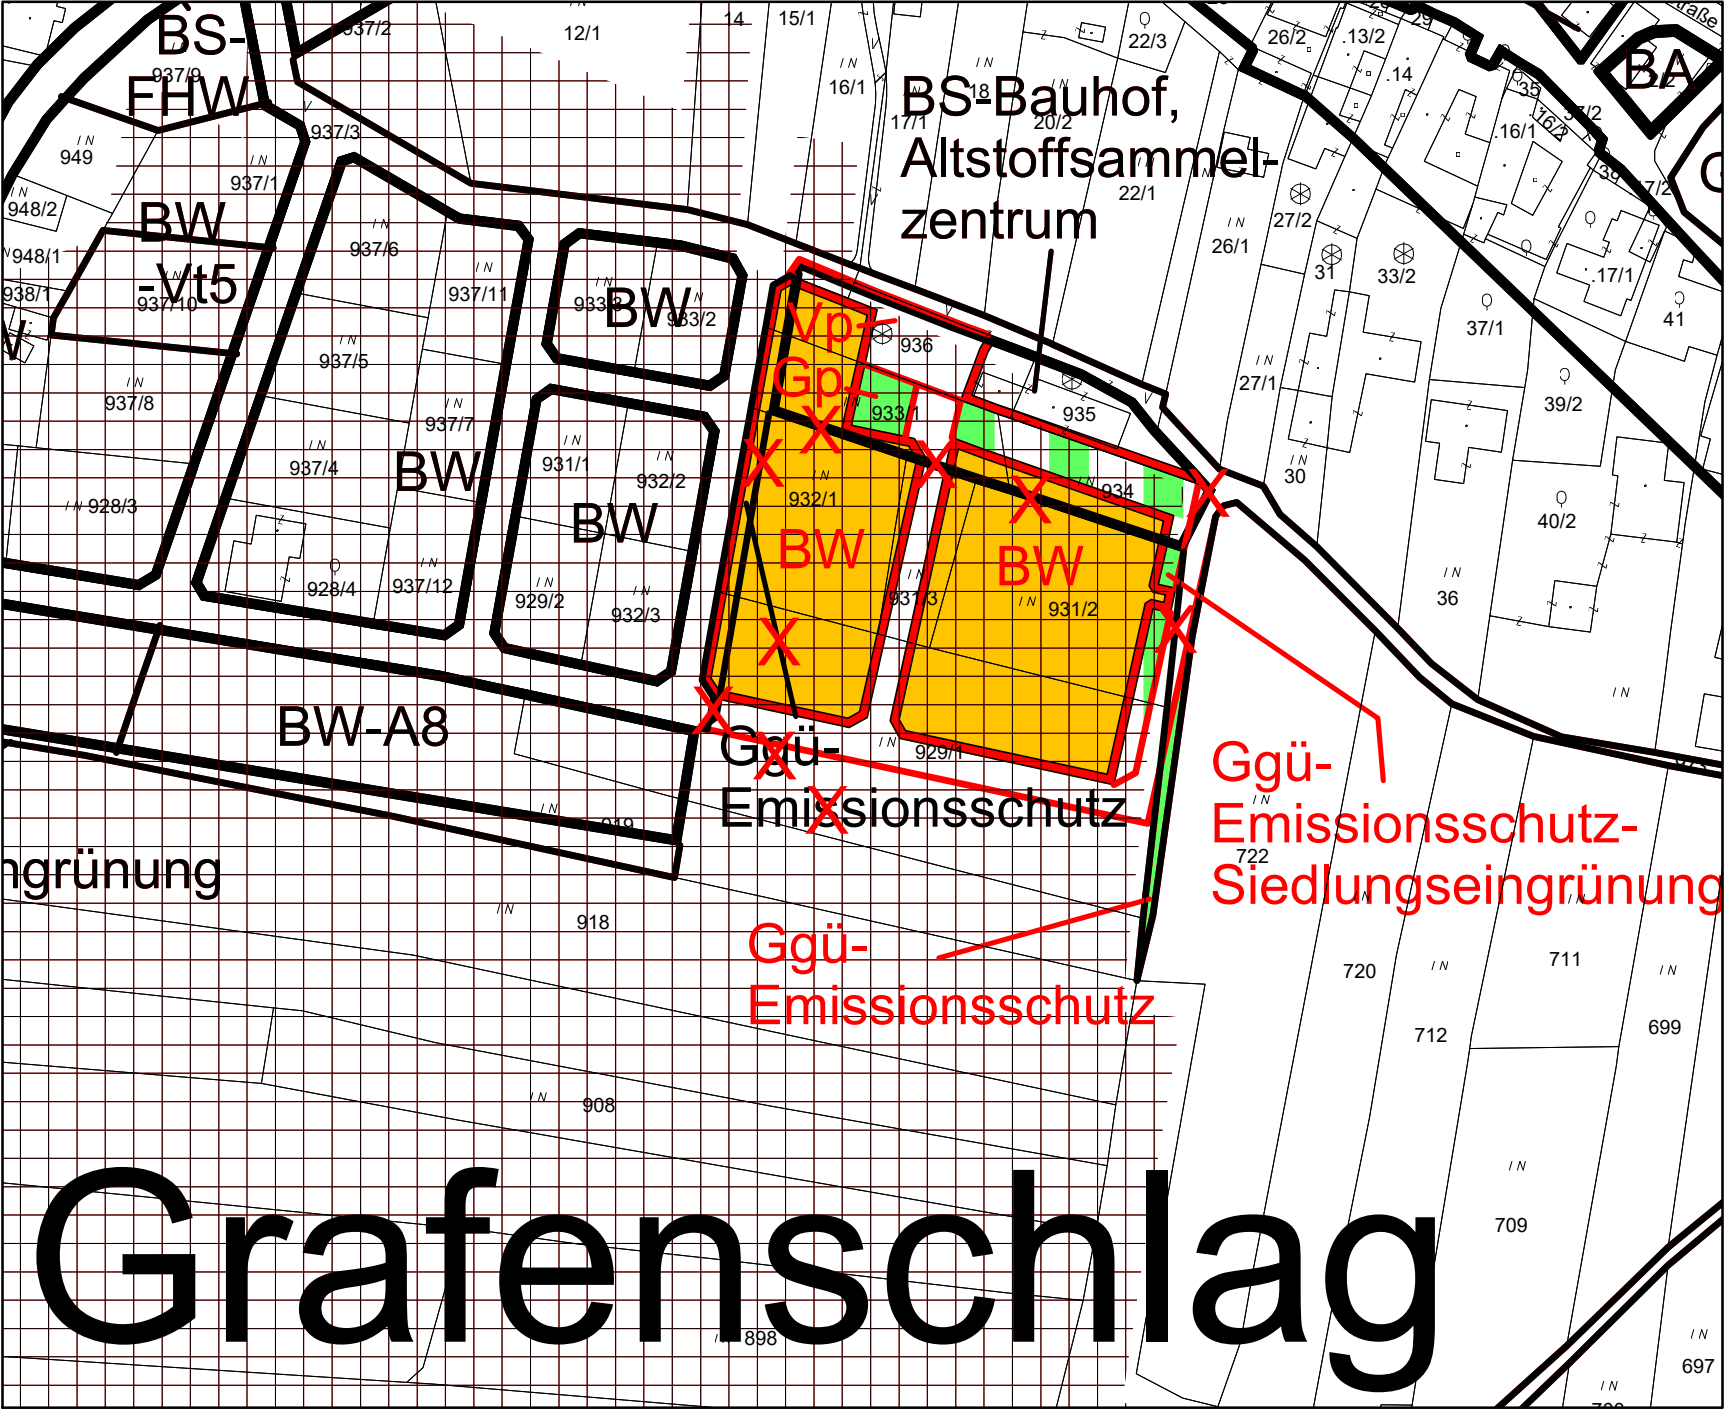


Änderungspunkt 1

Örtliches Raumordnungsprogramm 1995
Marktgemeinde Grafenschlag
**15. Änderung - Darstellung der Änderungen
Entwurf**

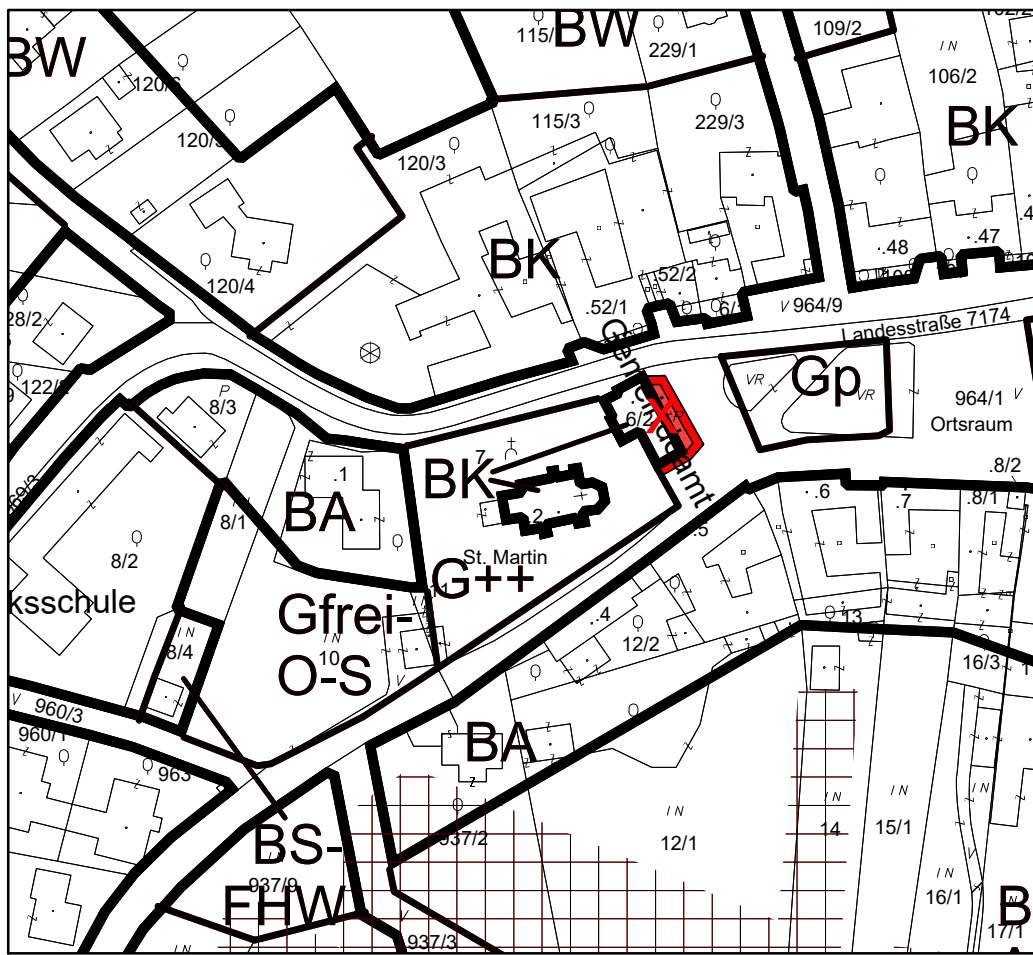


Änderungspunkt 3

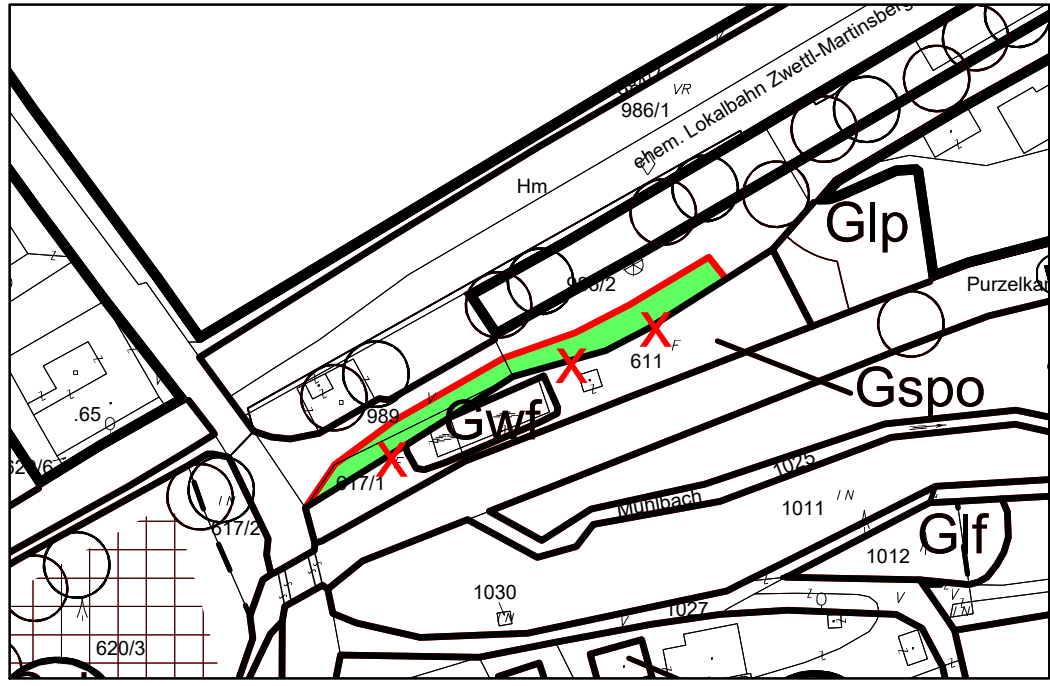

Änderungspunkt 9

	Unterzeichner	Margit Aufhauser-Pinz
	Datum/Zeit-UTC	2026-10-06T16:11:32+02:00
	Prüfinformation	Informationen zur Prüfung der elektronischen Signatur finden Sie unter: https://www.signaturpruefung.gv.at
Hinweis: Gf (in) der KommunalDialog Raumplanung GmbH		

Änderungspunkt 2

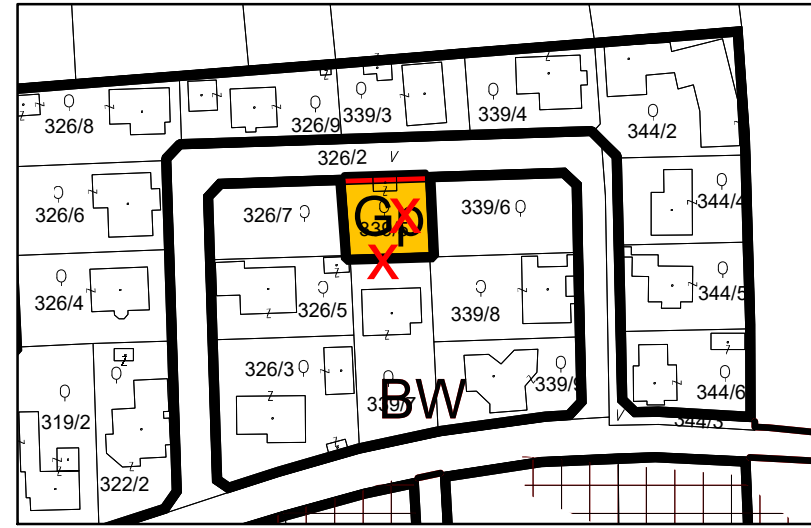

Legende Darstellung der Änderungen:
Die außer Kraft getretenen Signaturen und Umrandungen sind kreuzweise rot durchgestrichen. Die neuen Signaturen und Umrandungen sind rot ausgeführt. Flächen, deren Widmung geändert werden soll, sind zusätzlich in der Farbe der neuen Widmungsart hervorgehoben.
Die Bedeutung der Signaturen und Umrandungen ist der Legende zum Flächenwidmungsplan zu entnehmen.
Hinweis:
Dieser Plan ist ein Hilfsplan zur übersichtlichen Darstellung der geplanten Änderungen. Der rechtlich verbindliche Planungsentwurf kann nur dem Flächenwidmungsplan-Entwurf entnommen werden.